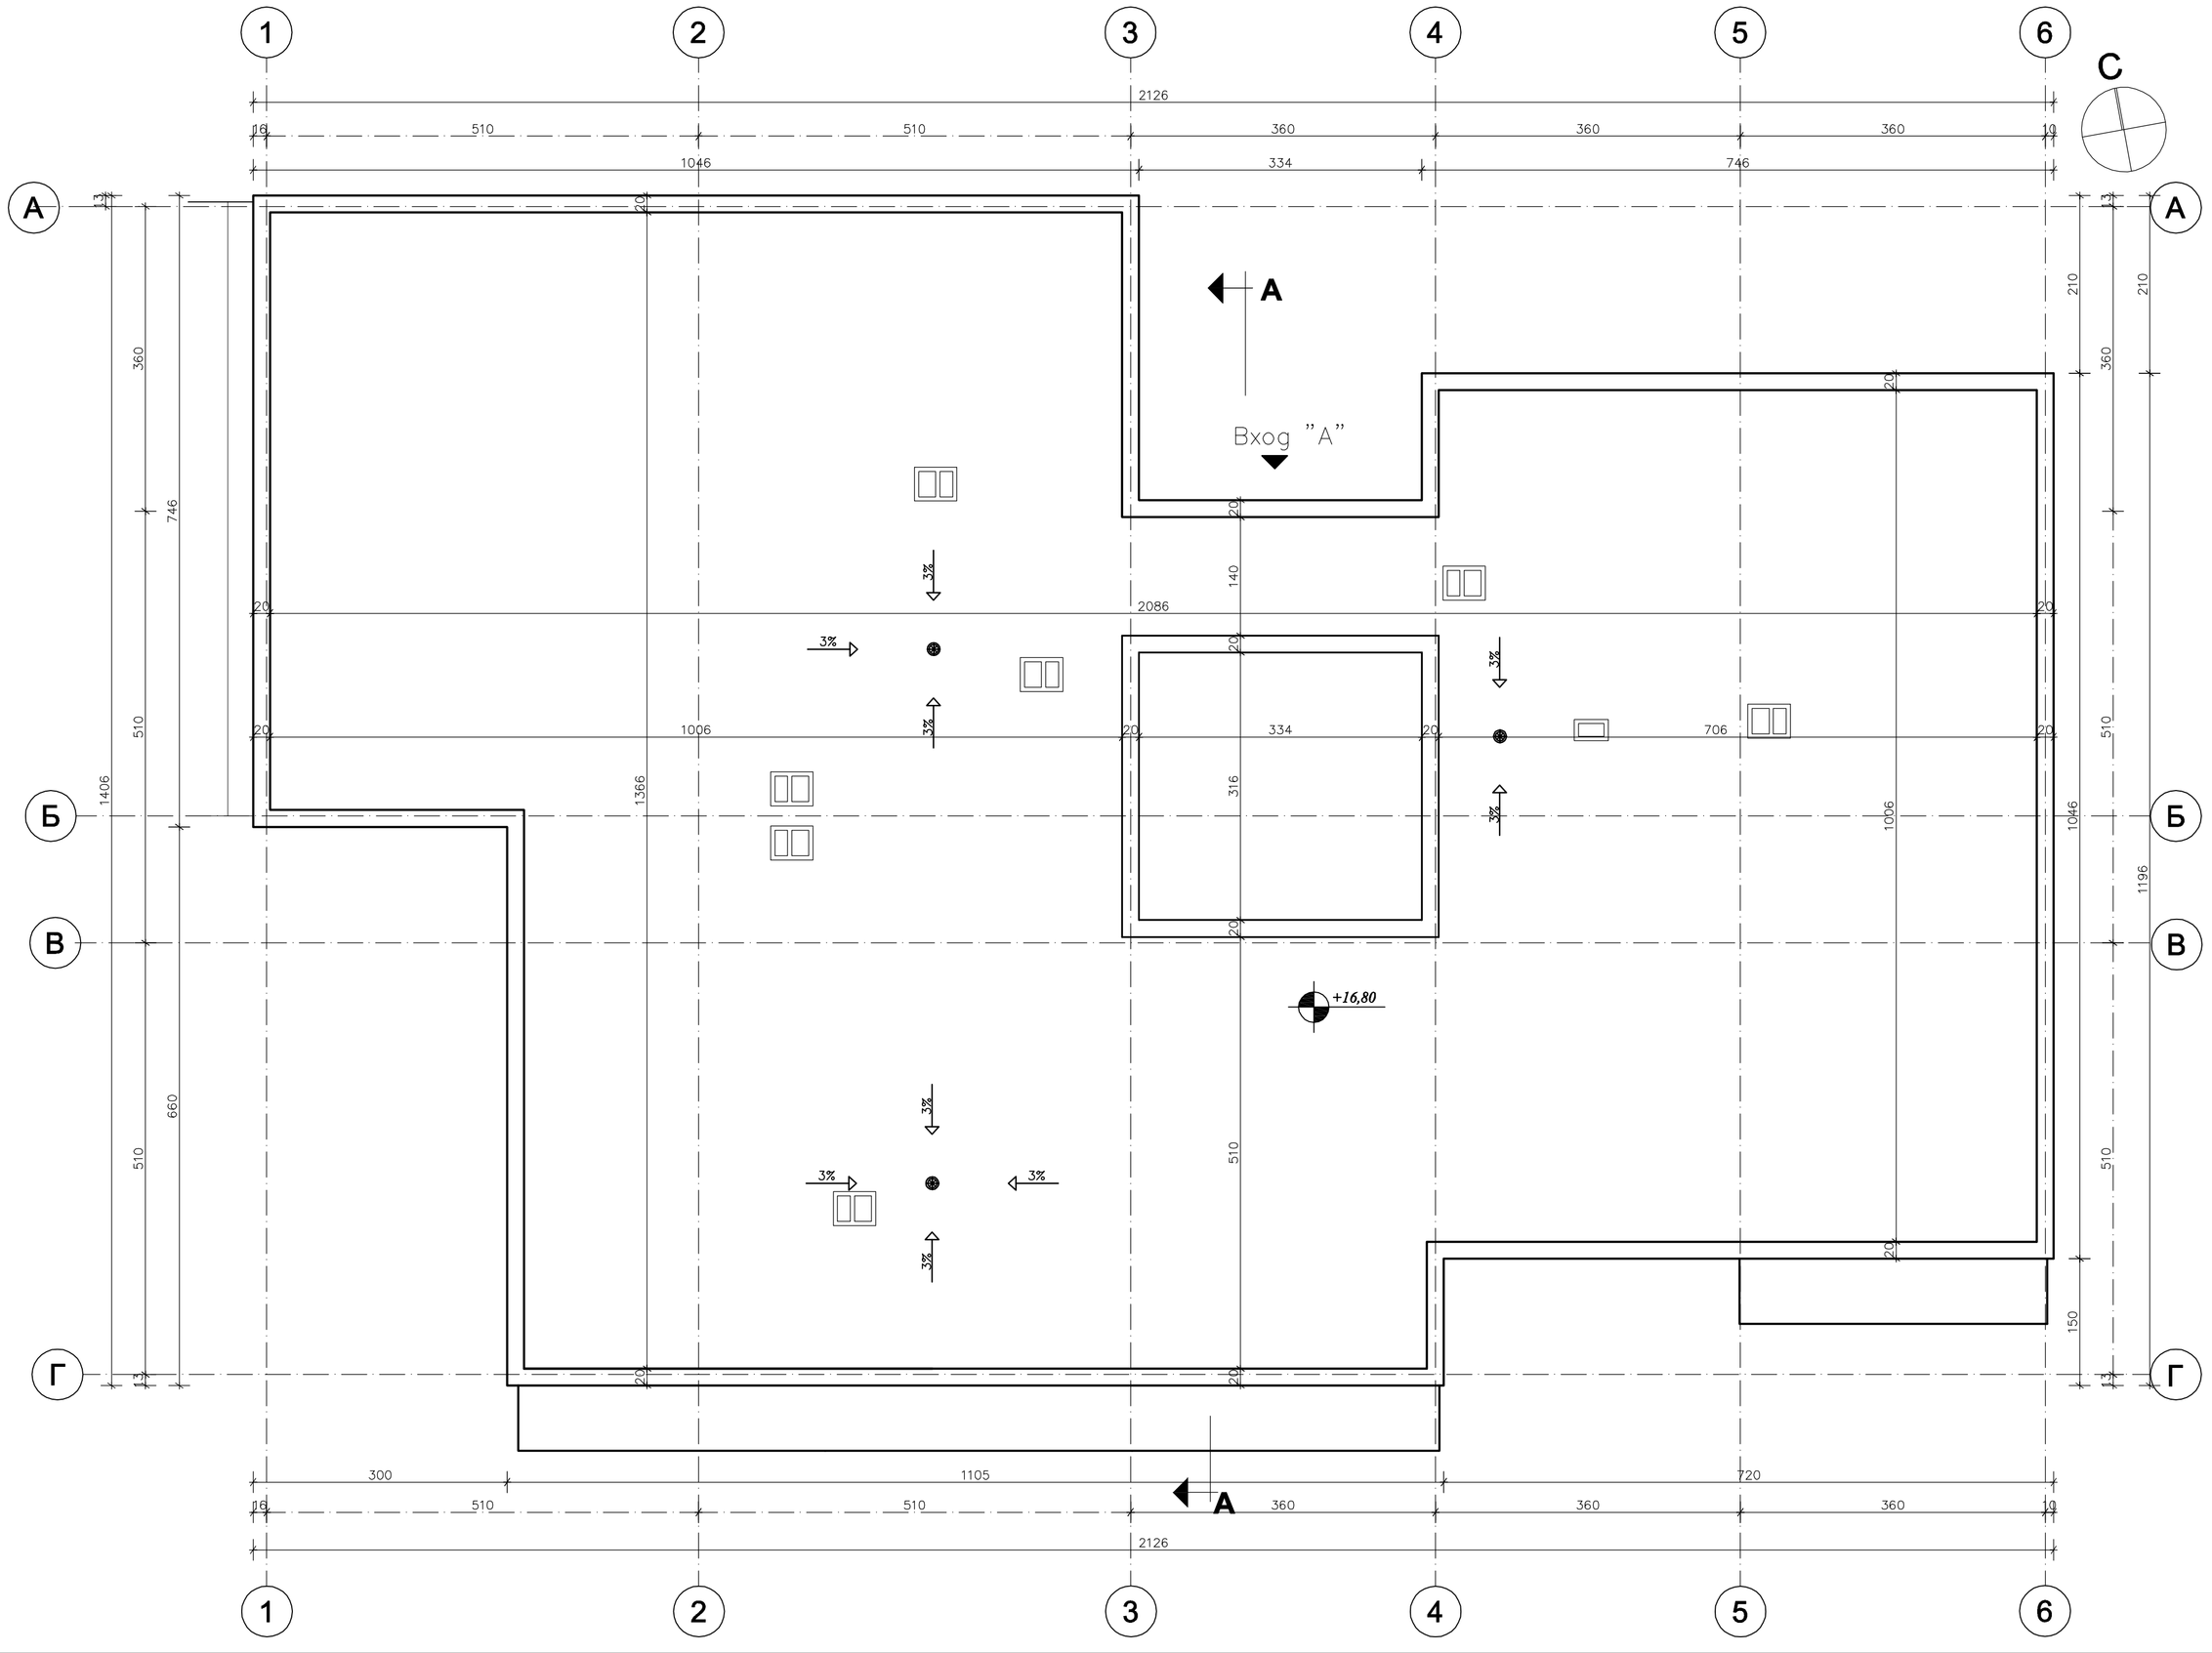

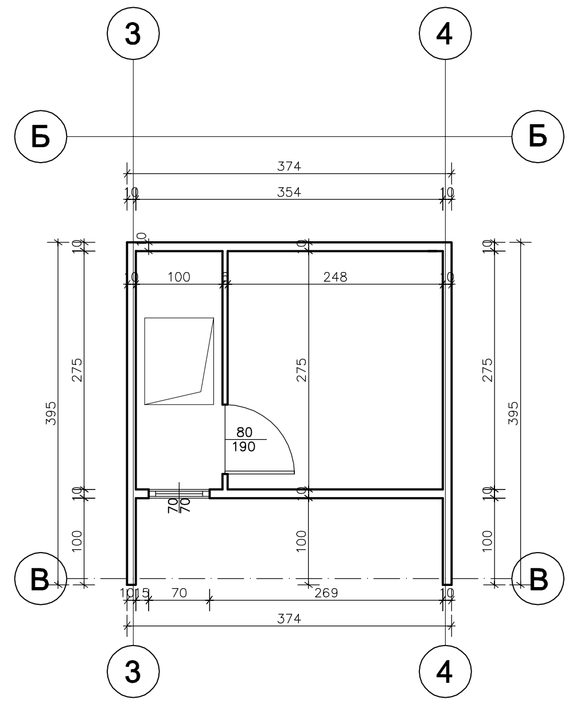

план на асансьорна кула

Забележка:

1. Площите на помещенията са изчислени по светлите им размери.
2. Довършителните работи във всяко помещение са различни
3. Всички врати са от готов под
4. При изпълнение на следващи етапи – да се взима мярка от място за дограма

"МУЛТИПЛЕКС ИНЖЕНЕРИНГ" – ЕООД					
1233 Sofia,Bulgaria (+02)/981–36–55 GSM 0888/45–41–40 E–mail:project@multiplexbg.com					
ОБЕКТ	Архитектурно заснемане, изготвяне на обследвания за установяване на техническите характеристики, свързани с изискванията по чл. 169, ал. 1 (т. 1–5) и ал. 2 от ЗУТ и на технически паспорти на многофамилни жилищни сгради в гр. Мездра – Обособена позиция N2 – БЛОК "Педеник 2", ул "Христо Ботев" N80,84 (Вход Б)				
ВЪЗЛОЖИТЕЛ	Община Мездра				
ЧЕРТЕЖ	План покривни линии				
АРХИТЕКТ	арх.Тодорка Вълева		Р–Л ФИРМА	инж.Кънчо Паскалев	
ЧАСТ: АРХИТЕКТУРА	ФАЗА ЗАСНЕМАНЕ	МАЩАБ: 1:50	ЧЕРТЕЖ N: 10/13	ДАТА: 03.2016г.	ФОРМАТ: 400/210

1 ТОЗИ ПРОДУКТ Е ИЗГОТВЕН С ЛИЦЕНЗИРАН СОФТУЕР. ВСИЧКИ АВТОРСКИ ПРАВА ЗАПАЗЕНИ. ЗАБРАНЕНО КОПИРАНЕ И МОДИФИЦИРАНЕ НА ЧЕРТЕЖА БЕЗ СЪГЛАСИЕТО НА АВТОРА