


ВЕРТИКАЛЕН РАЗРЕЗ А-А



ФАСАДА СЕВЕР



ФАСАДА ЗАПАД

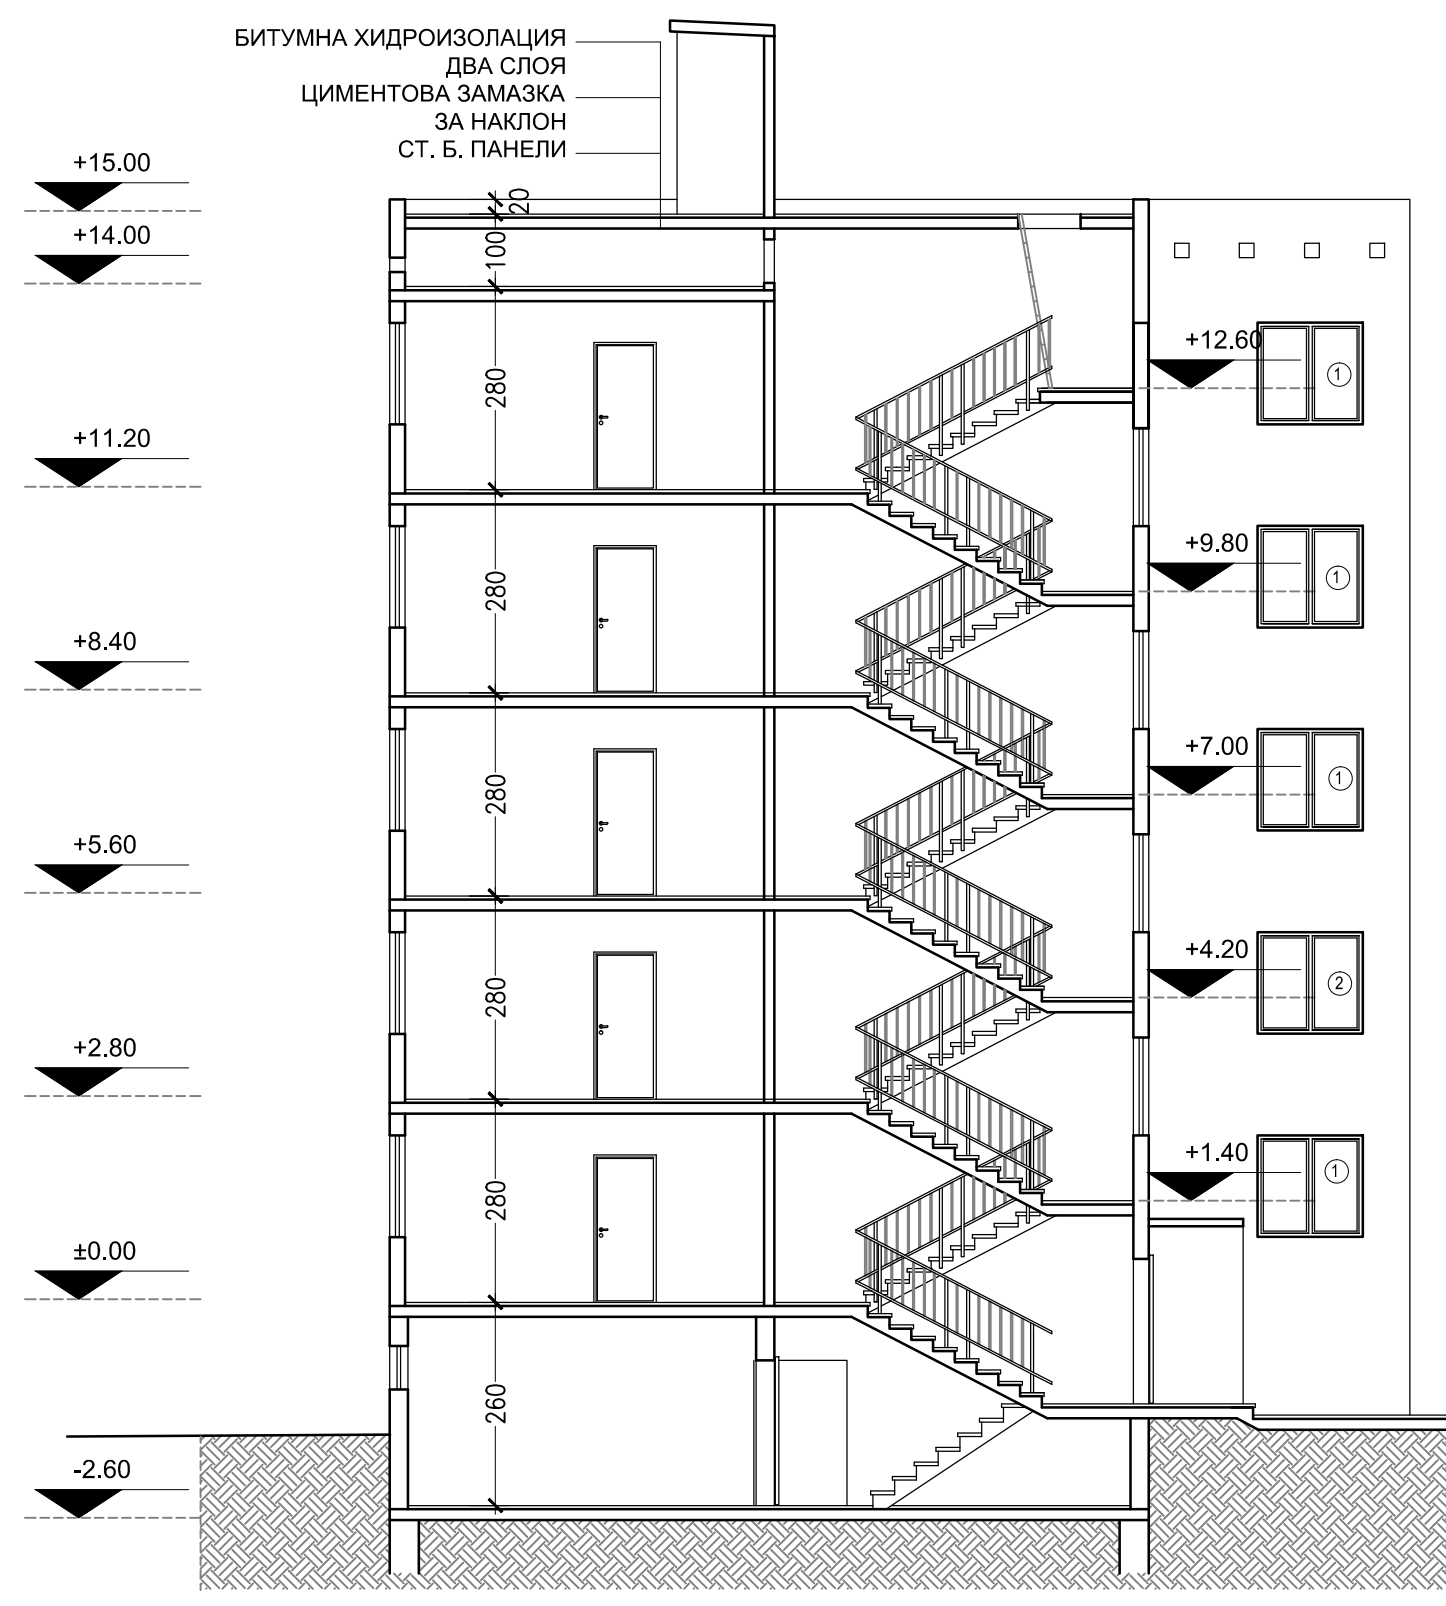

ВЕРТИКАЛЕН РАЗРЕЗ Б-Б



ФАСАДА ЮГ



ФАСАДА ИЗТОК

материали по фасада и дограма	
1	двойна дървена дограма с единично стъкло
2	PVC дограма с двоен стъклопакет
3	метална конструкция с единично стъкло
4	ламинирени плоскости
5	топлоизолация, силикатна мазилка
6	пръскана мазилка
7	мита мозайка

За Инвеститора:	име:	
За Собственика на поземлен имот:	име:	
За Собственика на сградата:	име:	

АРХОН ПРОЕКТ ООД
 ARHCON PROJECT LTD
 ул. "Топлице" 3 бгз 06Б
 1800 София
 e-mail: arhcon@archon.bg
 тел: 02/961 99 27
 факс: 02/966 99 27

ВЪЗЛОЖИТЕЛ: ОБЩИНА МЕЗДРА

ОБЕКТ: Многофамилна жилищна сграда
 обл. Бургас, общ. Мездра,
 гр. Мездра, ПК 3100
 ул. "Пею Яворов" №6, бл. 5

ПРОЕКТАНТ:	арх. В. Ракъджиева	ФАЗА:	Заснемане
	арх. М. Станева	МАЩЪБ:	1:100
УПРАВИТЕЛ:	арх. В. Ракъджиева	ДАТА:	04.2016
ЧАСТ:	АРХИТЕКТУРА	ЧЕРТЕЖ:	5 / 5