


14.91

14.164

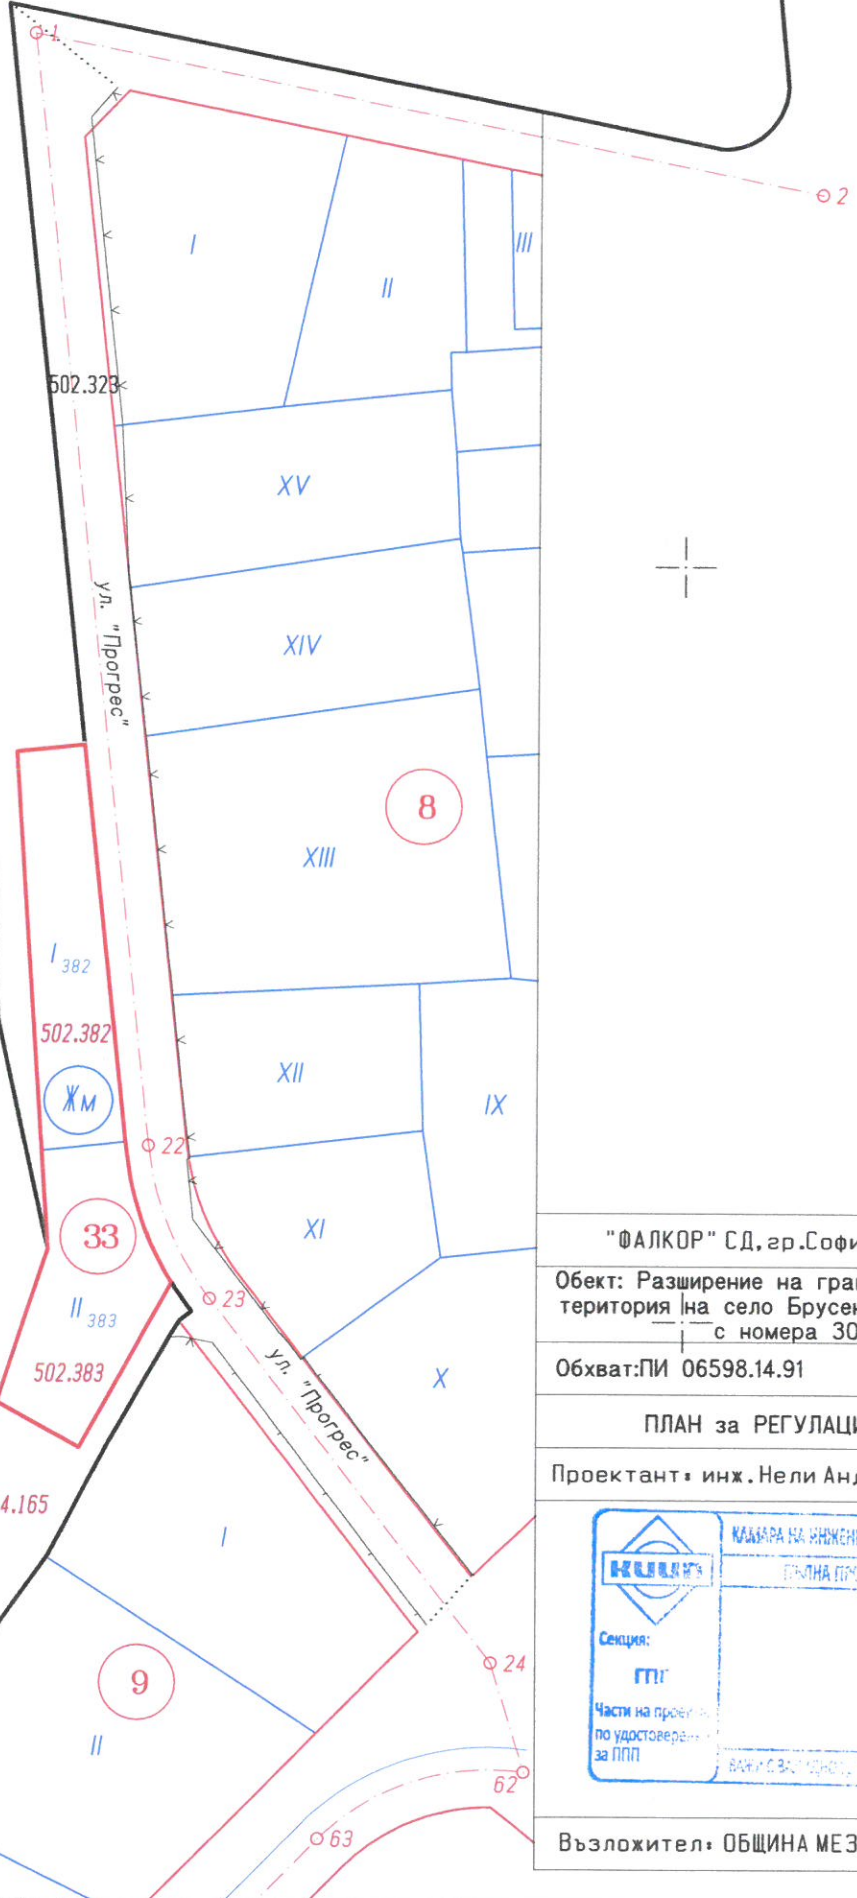

"ФАЛКОР" СД, гр.София, ул. "Планинец" №10

Обект: Разширение на границите на урбанизираната територия на село Брусен с четири нови квартала с номера 30, 31, 32 и 33

Обхват: ПИ 06598.14.91

ПЛАН за РЕГУЛАЦИЯ	М 1:1000
-------------------	----------


Проектант: инж. Нели Андонова	XI.2020 г.
-------------------------------	------------

<p>Секция: ГПГ</p> <p>Част от проект по удостоверение за ПП</p>	<p>КАМАРА НА ИНЖЕНЕРИТЕ И АРХИТЕКТУРИ ПЪЛНА ПРОФ. ТАНЧОВА ПРАВООМОЩНОСТ</p> <p>Регистрационен № 00881</p> <p>инж. НЕЛИ СТОЙНОВА АНДОНОВА</p> <p>Подпис: <i>[Signature]</i></p> <p>Валидност: от 01.11.2020 г. до 31.12.2021 г.</p>
---	--

Възложител: ОБЩИНА МЕЗДРА

ЛЕГЕНДА:

- 502.383 - номер на новообразуван имот
- - улични регулационни линии
- - вътрешни регулационни линии
- - бордюрни линии
- - граница на регулационен район
- - граница на промяна на режим на устройство и застрояване

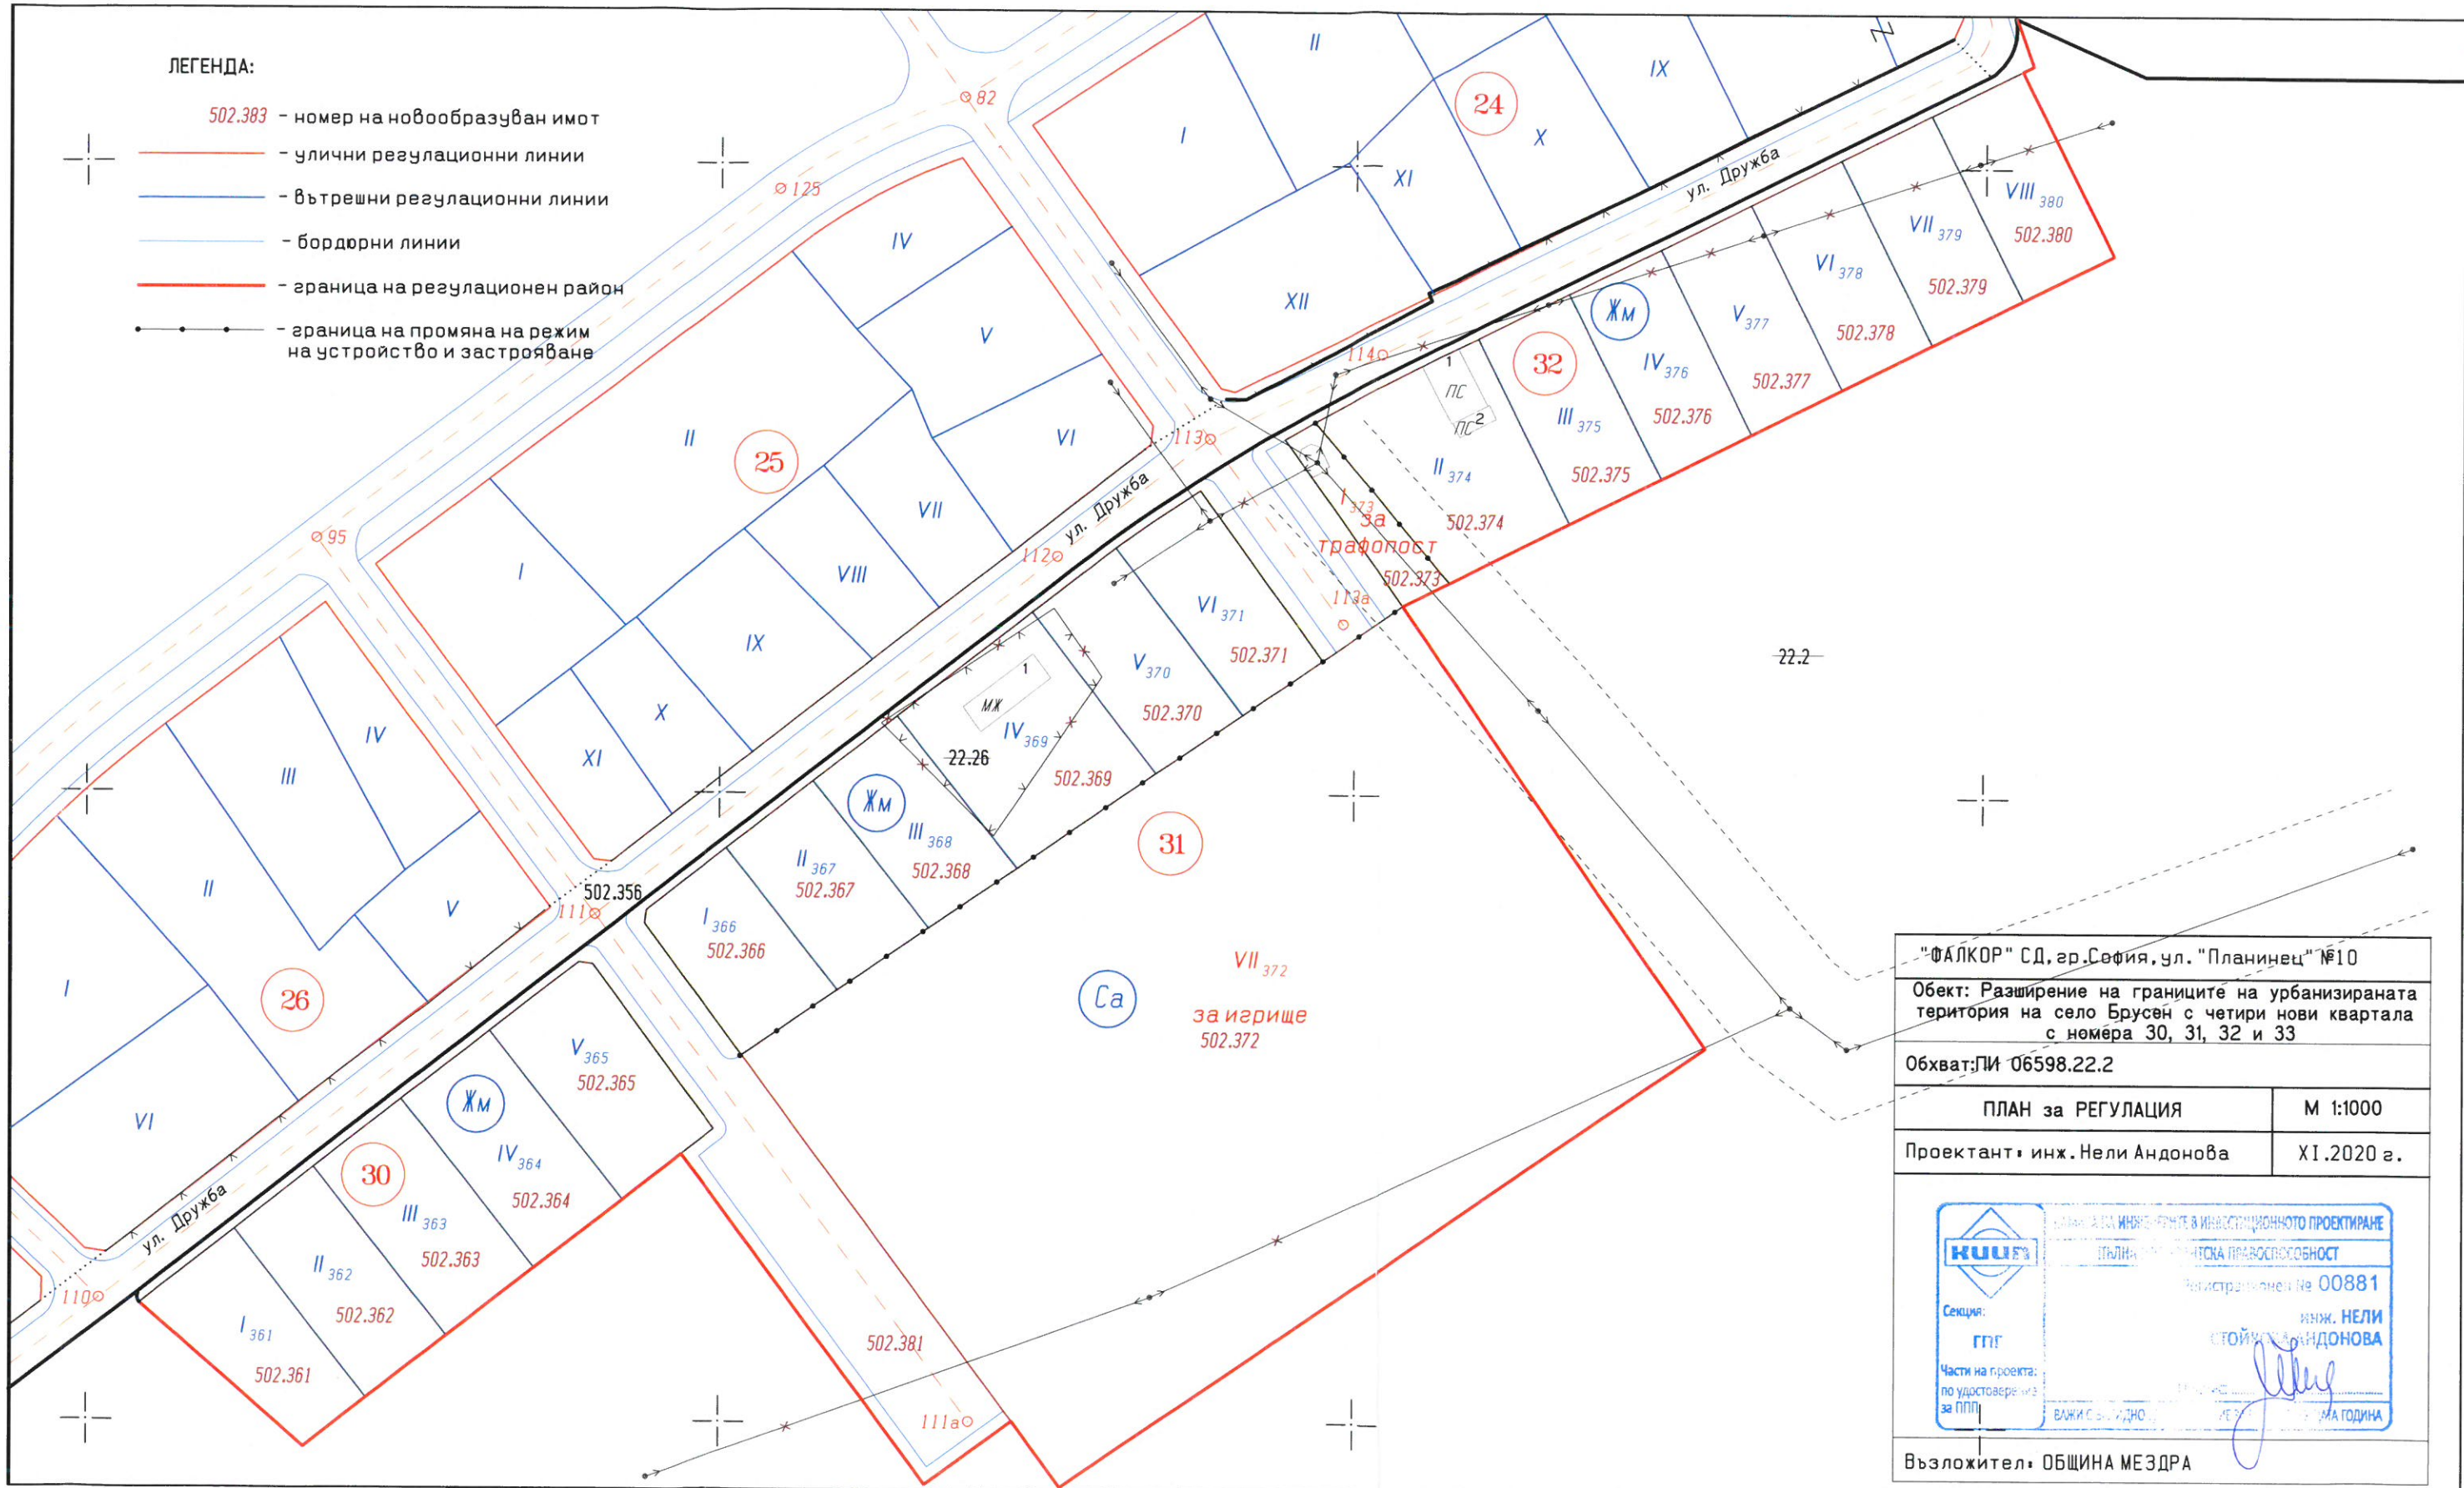

"ФАЛКОР" СД, гр.София, ул. "Планинец" №10	
Обект: Разширение на границите на урбанизираната територия на село Брусен с четири нови квартала с номера 30, 31, 32 и 33	
Обхват: ПИ 06598.22.2	
ПЛАН за РЕГУЛАЦИЯ	М 1:1000
Проектант: инж. Нели Андонова	XI.2020 г.
Възложител: ОБЩИНА МЕЗДРА	