


Застроена площ – 265,04 м²

Забележка:

1. Площите на помещенията са изчислени по светлите им размери.
2. Добършителните работи във всяко помещение са различни
3. Всички врати са от готов под
4. При издължение на следващи етапи – да се взема мярка от място за дограма

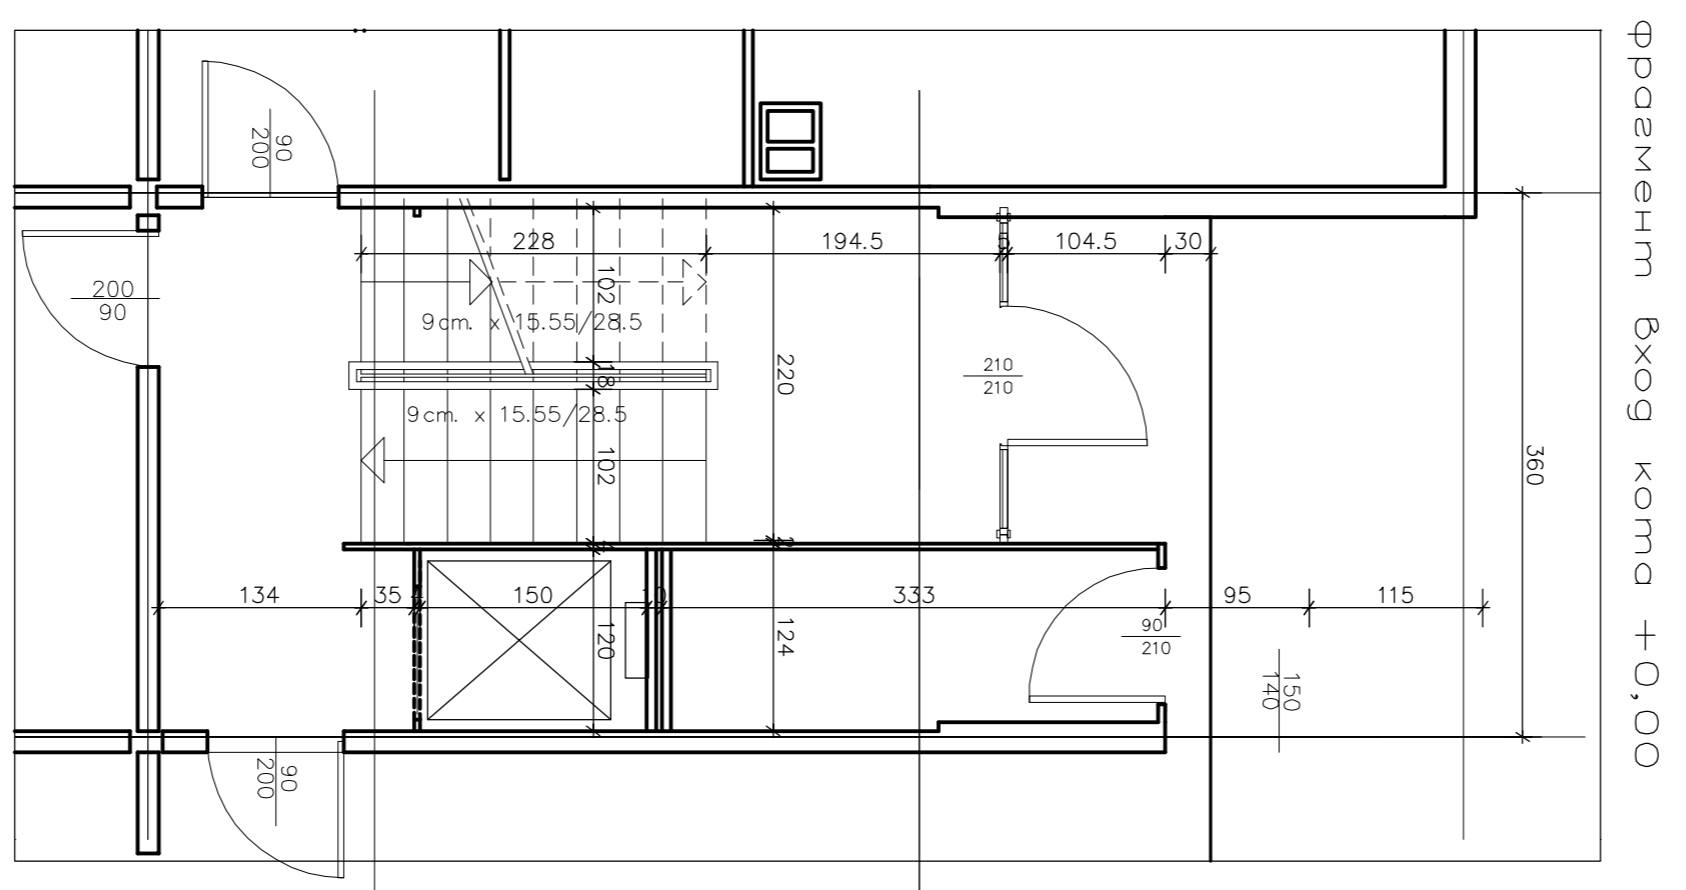

"МУЛТИПЛЕКС ИНЖЕНЕРИНГ" – ЕООД			
1233 София, Булевард (+02)/981-36-55 GSM 0888/45-41-40 E-mail: projekt@multplex.com			
ВЪЗЛОЖИТЕЛ	Община Мездра		
ЦЕЛТЕК	Разработване на проект		
АРХИТЕКТ	ор. г-ор. Вълко	П-П ФИРМА	инж. Кочо Лозанов
МАСТЕР	МАСТЕР	ЧЕРТЕЖ №:	ДАТ. 03.2016г.
